

Mairie de
Frontignan la Peyrade
Place de l'Hôtel de Ville
B.P. 308 - 34113
Tél : 04.67.18.51.00

Révision du P.L.U.
assurée par la Direction
Urbanisme - Aménagement
Tél : 04.67.18.51.30

Chargé d'étude :

ADELE ● ● ●

SFI
URBANISME

434 rue Etienne Lenoir
30900 Nîmes
Tél : 04.66.64.01.74
E-mail :
adelesfi@wanadoo.fr

avec le concours de :

SPI
GRAPHIC

Société de services
Plans Informatisés
Tél : 04.67.12.04.63
Mobile : 06.99.04.58.30
E-mail :
spi.graphic@wanadoo.fr

Système de coordonnées :
RGF93 - Projection Lambert 93

Plan cadastral, source :
DGFiP © 2018-DXF CC43
Droits de l'Etat réservés ©

6.15

SETE

Approbation du PLU : DCM du 7 juillet 2011

Prescription de la 1ère révision du PLU : DCM du 10 juillet 2014

Arrêt de la 1ère révision du PLU : DCM du 10 octobre 2017

Approbation de la 1ère révision du PLU ; DCM du 26 septembre 2018



Frontignan la Peyrade

Plan Local d'Urbanisme (PLU)


1ère révision

Périmètre de la ZAC des Pielles

Echelle : 1/4000ème

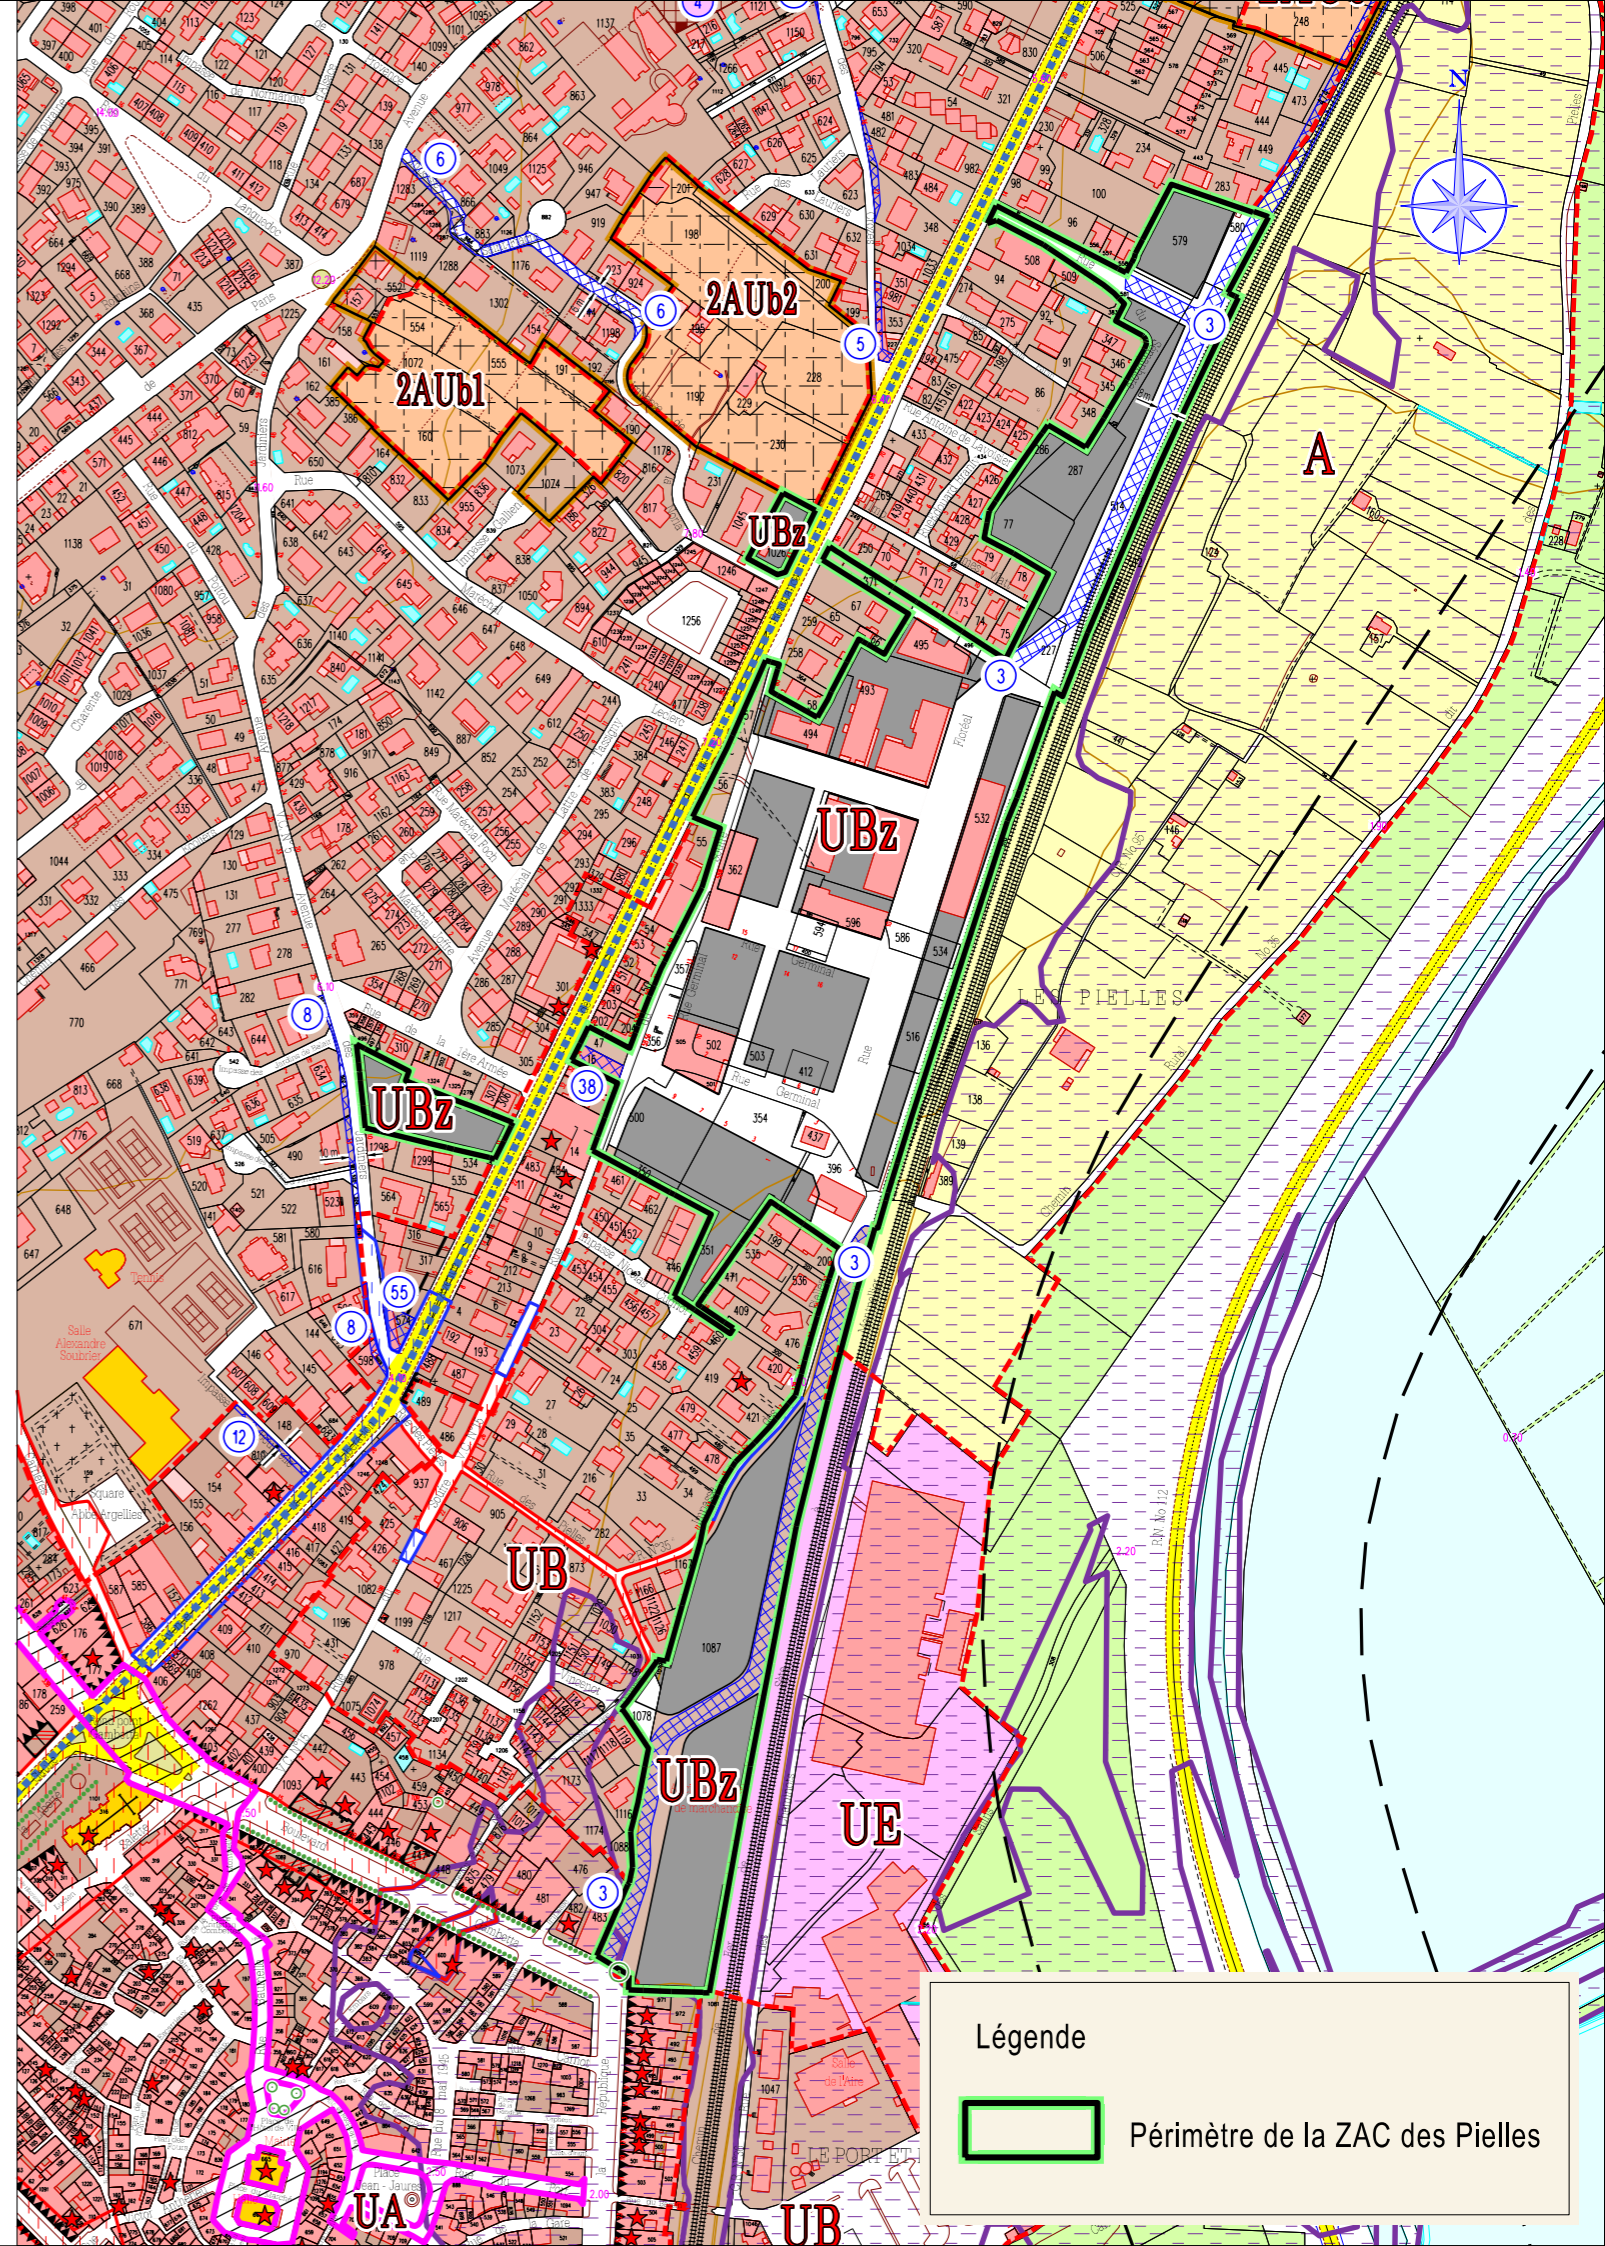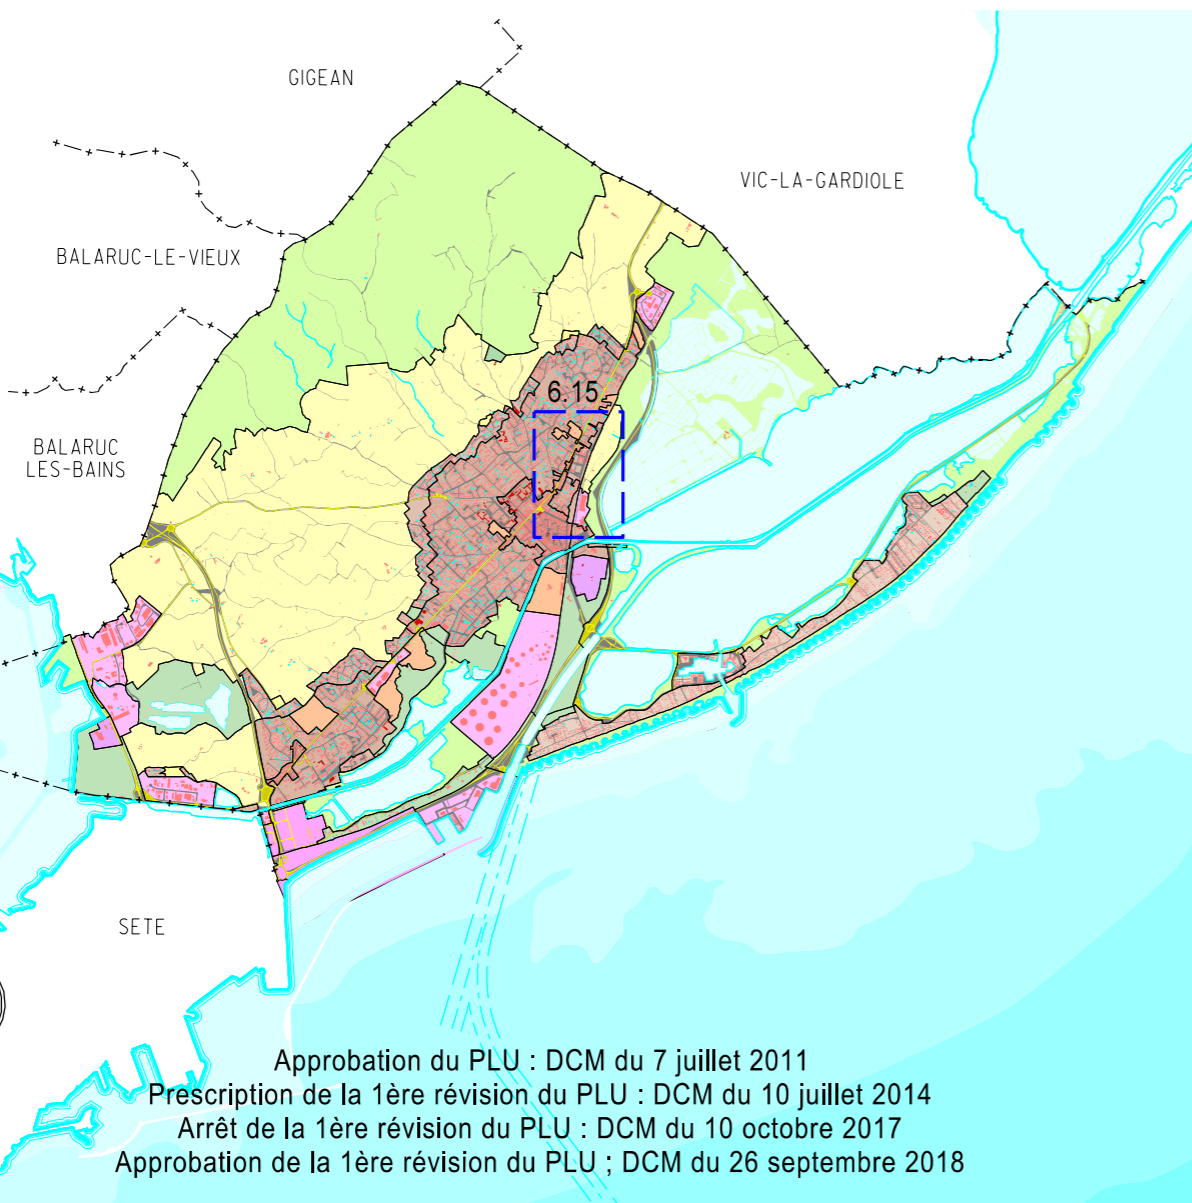

Légende

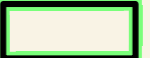 Périmètre de la ZAC des Pielles