



# PLAN DE PREVENTION DES RISQUES TECHNOLOGIQUES




## Site de G.D.H.

Commune de FRONTIGNAN

Plan de zonage réglementaire

Procédure	Prescription	Enquête publique	Approbation
Elaboration	24 octobre 2008	du 10 juin 2014 au 18 juillet 2014 (inclus)	14 octobre 2014

© IGN - BdParcellaire - BDCartho © octobre 2014 Echelle : 1/2500

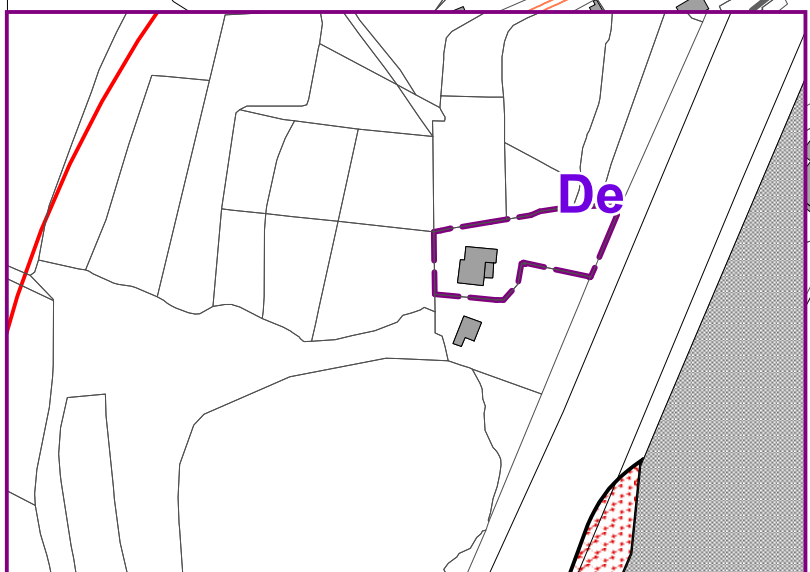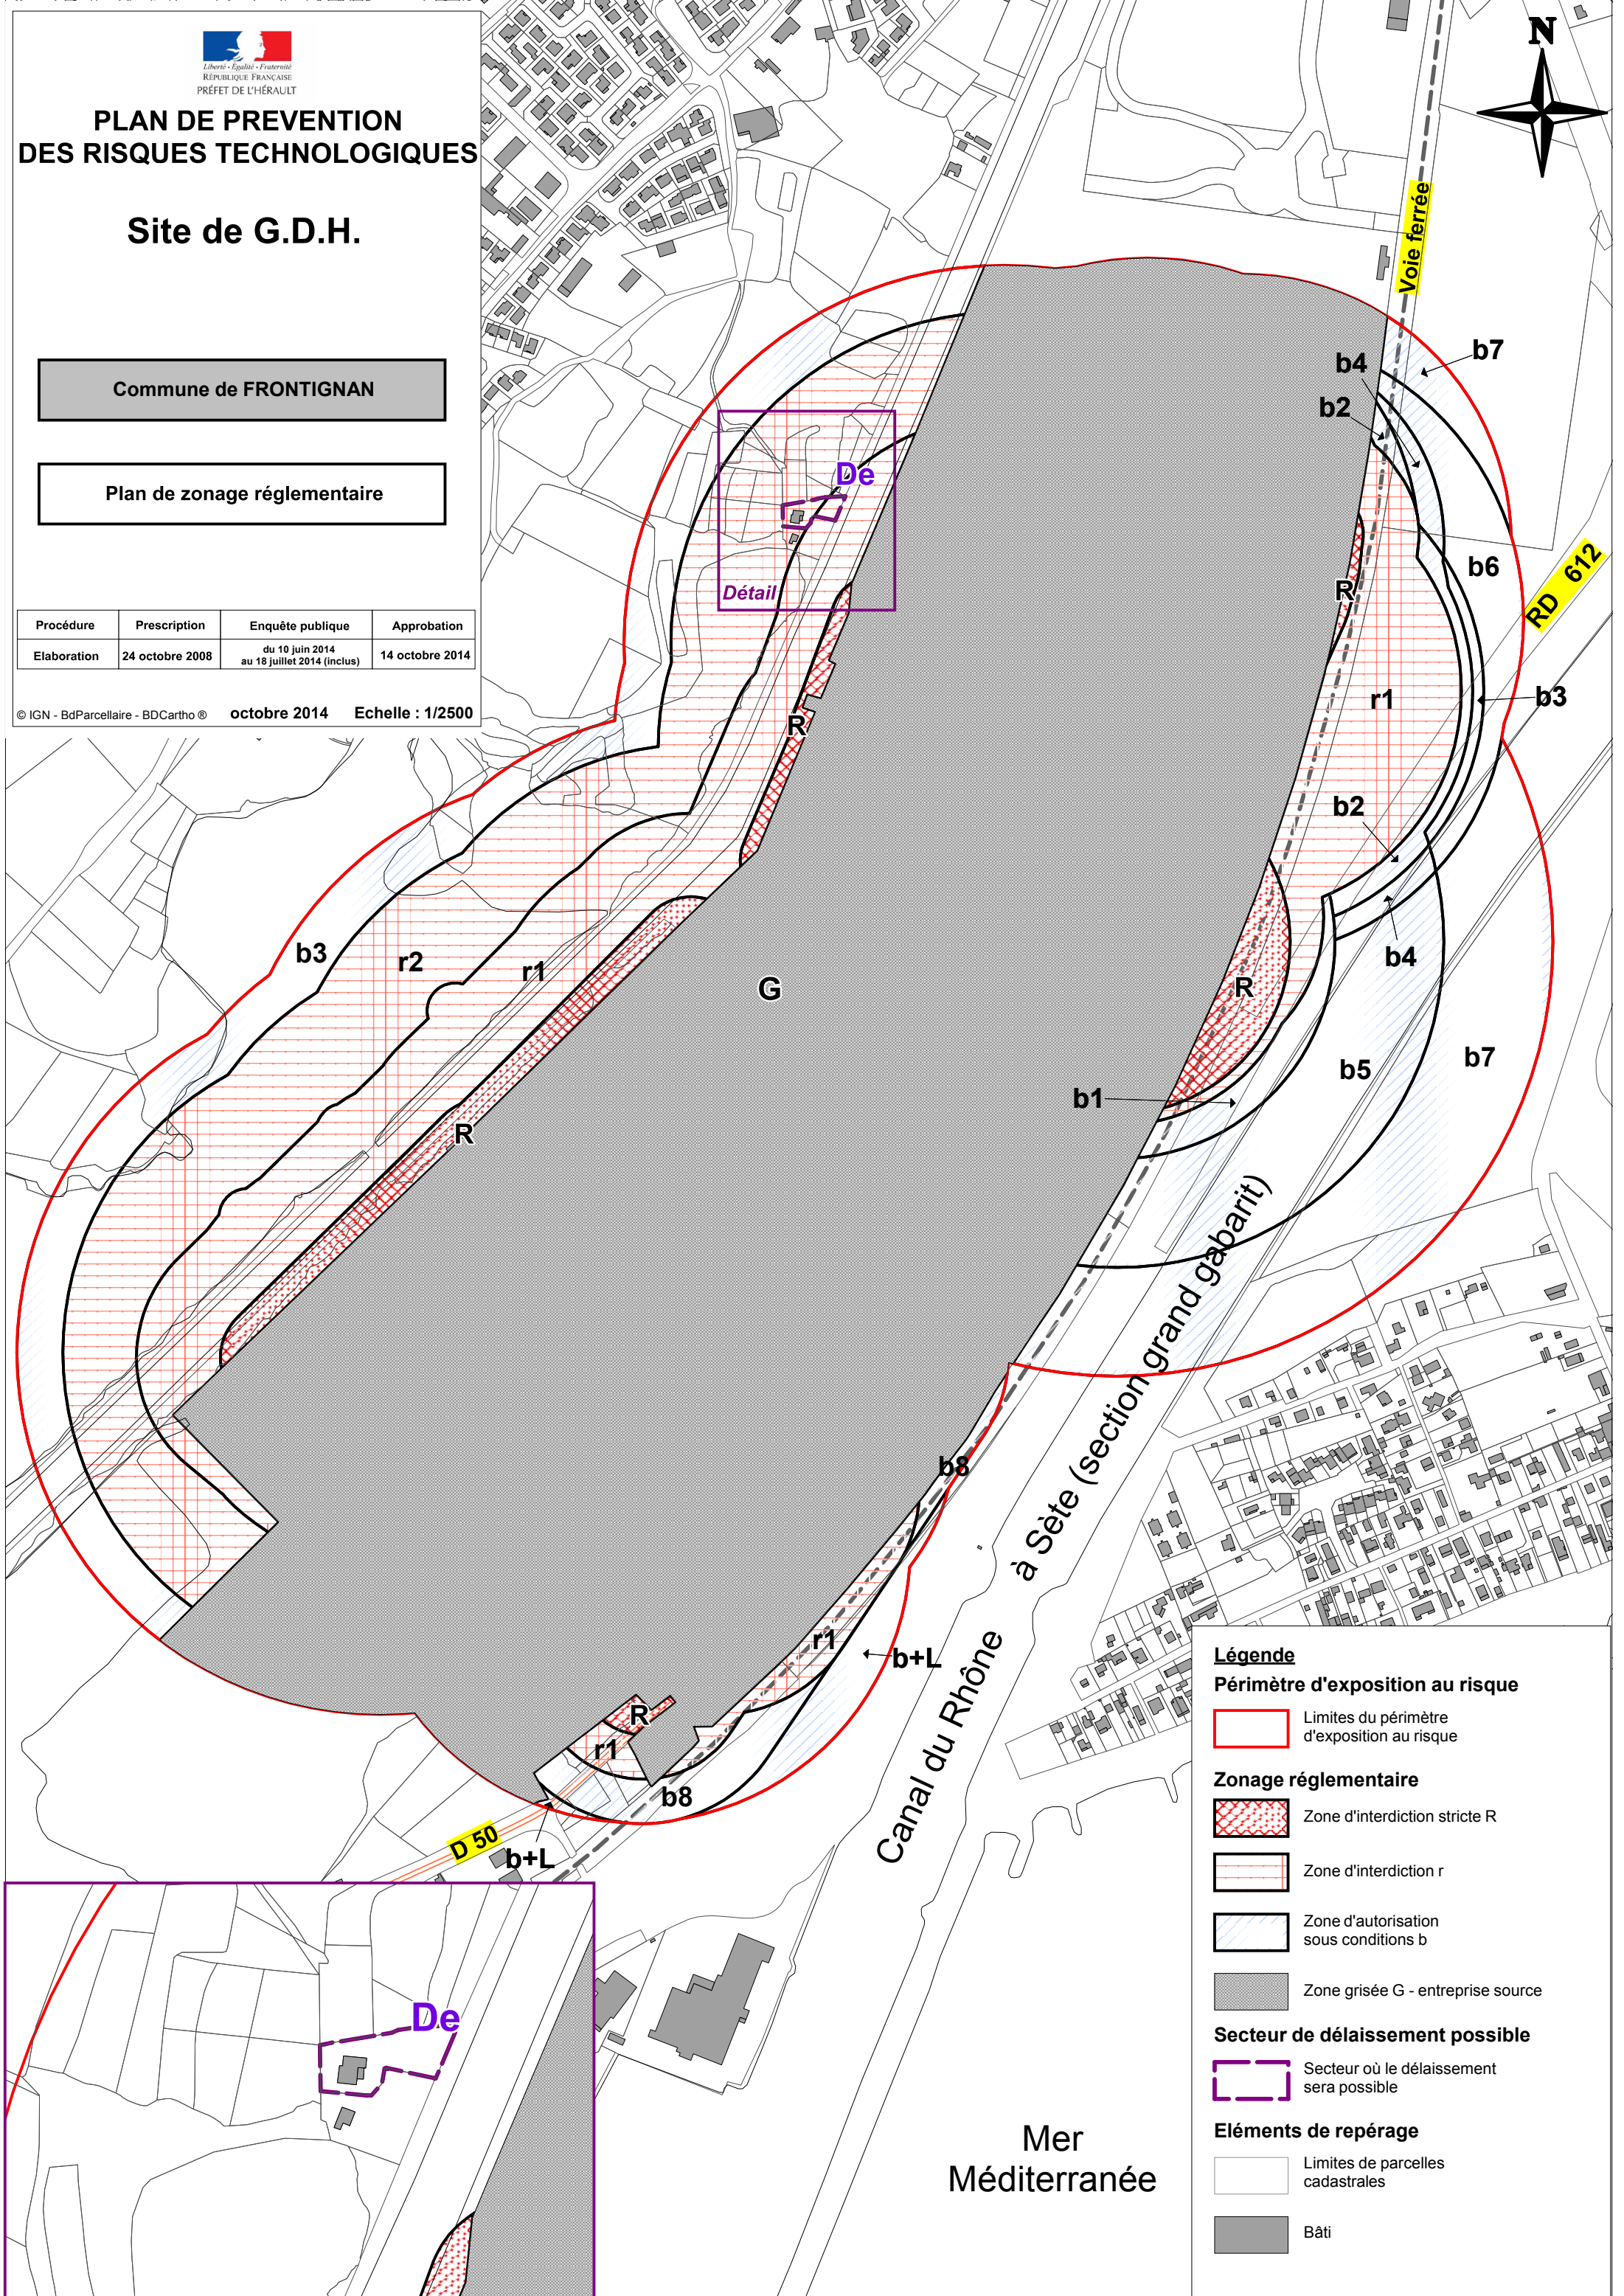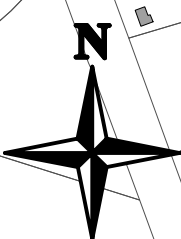

- Légende**
- Périmètre d'exposition au risque**
    - Limites du périmètre d'exposition au risque
  - Zonage réglementaire**
    - Zone d'interdiction stricte R
    - Zone d'interdiction r
    - Zone d'autorisation sous conditions b
    - Zone grisée G - entreprise source
  - Secteur de délaissement possible**
    - Secteur où le délaissement sera possible
  - Éléments de repérage**
    - Limites de parcelles cadastrales
    - Bâti