

COMMUNE DE FRONTIGNAN

Département de l'Hérault (34)



6.15

PERIMETRE DE LA ZONE D'AMENAGEMENT CONCERTÉ (ZAC) DES PIELLES

Approbation du P.L.U. : DCM du 07/07/2011
Prescription de la révision du P.L.U. : DCM du 20/07/2014
Arrêt du projet de P.L.U. révisé : DCM du 10/10/2017
Approbation du P.L.U. révisé : DCM du 26/09/2018

Vu pour être annexé à la DCM du 26/09/2018

DEPARTEMENT DE L'HERAULT


Frontignan la Peyrade

Plan Local d'Urbanisme (PLU)

1ère révision

Périmètre de la ZAC des Pielles

Echelle : 1/4000ème

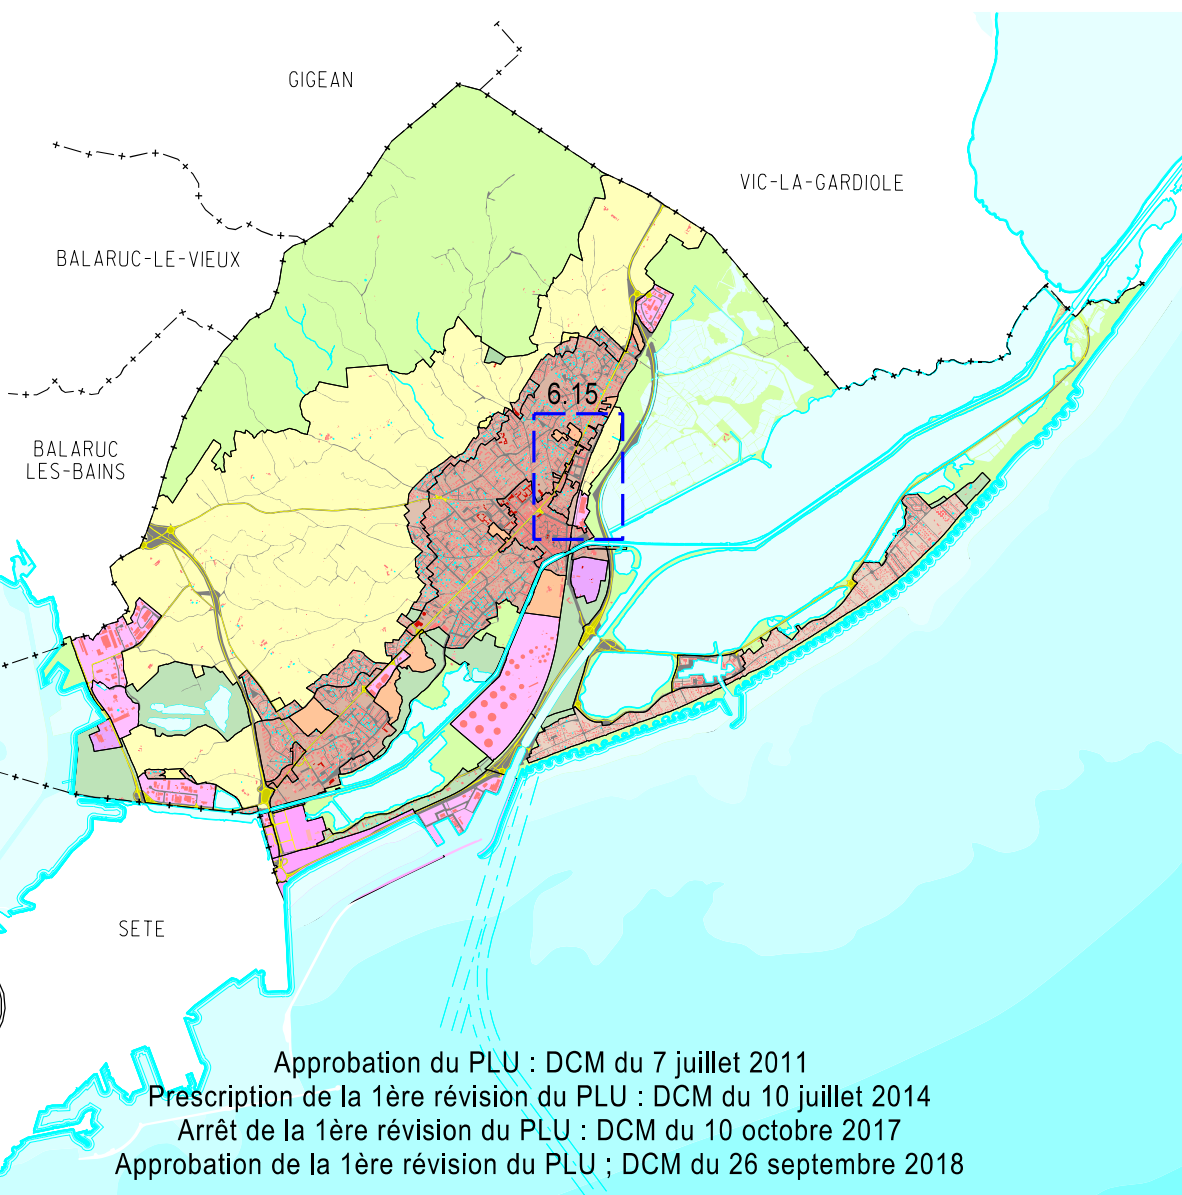

Approbation du PLU : DCM du 7 juillet 2011

Prescription de la 1ère révision du PLU : DCM du 10 juillet 2014

Arrêt de la 1ère révision du PLU : DCM du 10 octobre 2017

Approbation de la 1ère révision du PLU ; DCM du 26 septembre 2018

Ref : fro108plu17zac-pielles_da3
10 septembre 2018

